
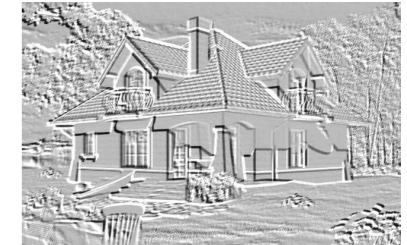


OGRODZENIE TRWAŁE DZIAŁKI - WIDOK PRZĘŚLA - SKALA 1:20

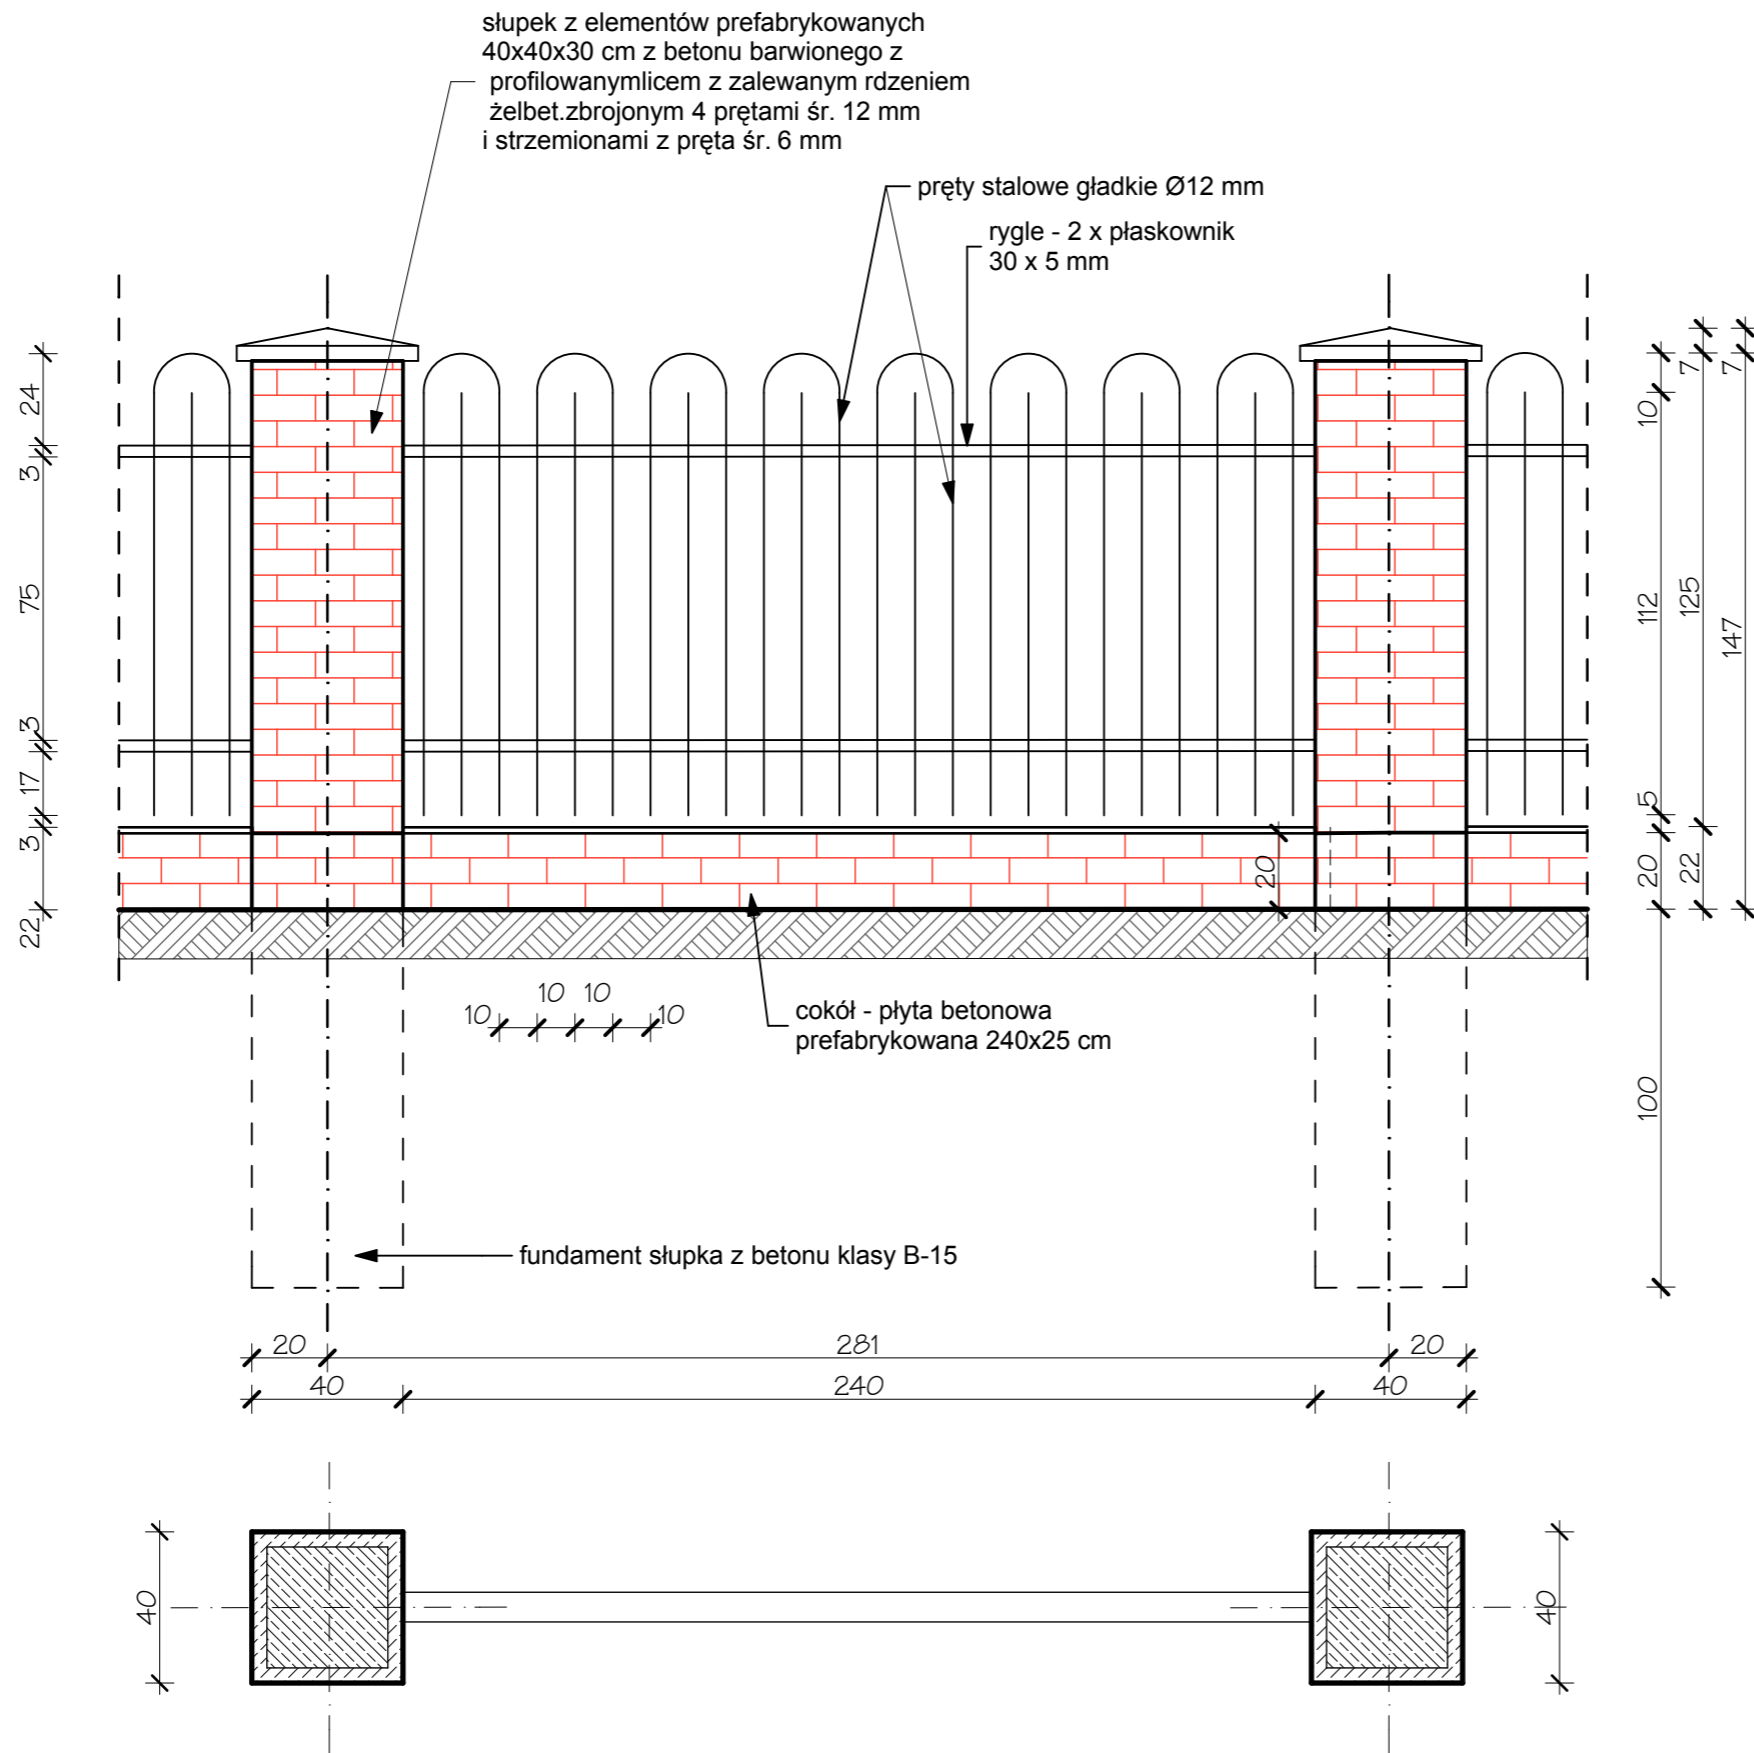

**BIURO USŁUG PROJEKTOWYCH I
OBSŁUGI INWESTYCYJNEJ
Jan Hara**

Ulica: Rynek nr 38
Miasto: Rudnik nad Sanem
Województwo: Podkarpackie
Kod pocztowy: 37-420

Tytuł projektu:

**Ogrodzenie trwałe działki nr ewid.
2495 położonej w Rudniku nad
Sanem przy ul. Piłsudskiego.**

Inwestor: Burmistrz Gminy i Miasta Rudnik nad Sanem
ul. Rynek 40
37-420 Rudnik nad Sanem

Nazwa rysunku:

Widok przęsła

Status Rysunku:

Projekt budowlany

Projektant:
Jan Hara

Podpis:

**Upr.bud. nr 71/Tbg/88 do projektowania
w specjalności konstrukcyjno - budowlanej.**

Skala projektu:

1:20

ID Arkusza

Status

Korekta

A.01.1