


# OGRODZENIE TRWAŁE DZIAŁKI - WIDOK FURTKI - SKALA 1:20

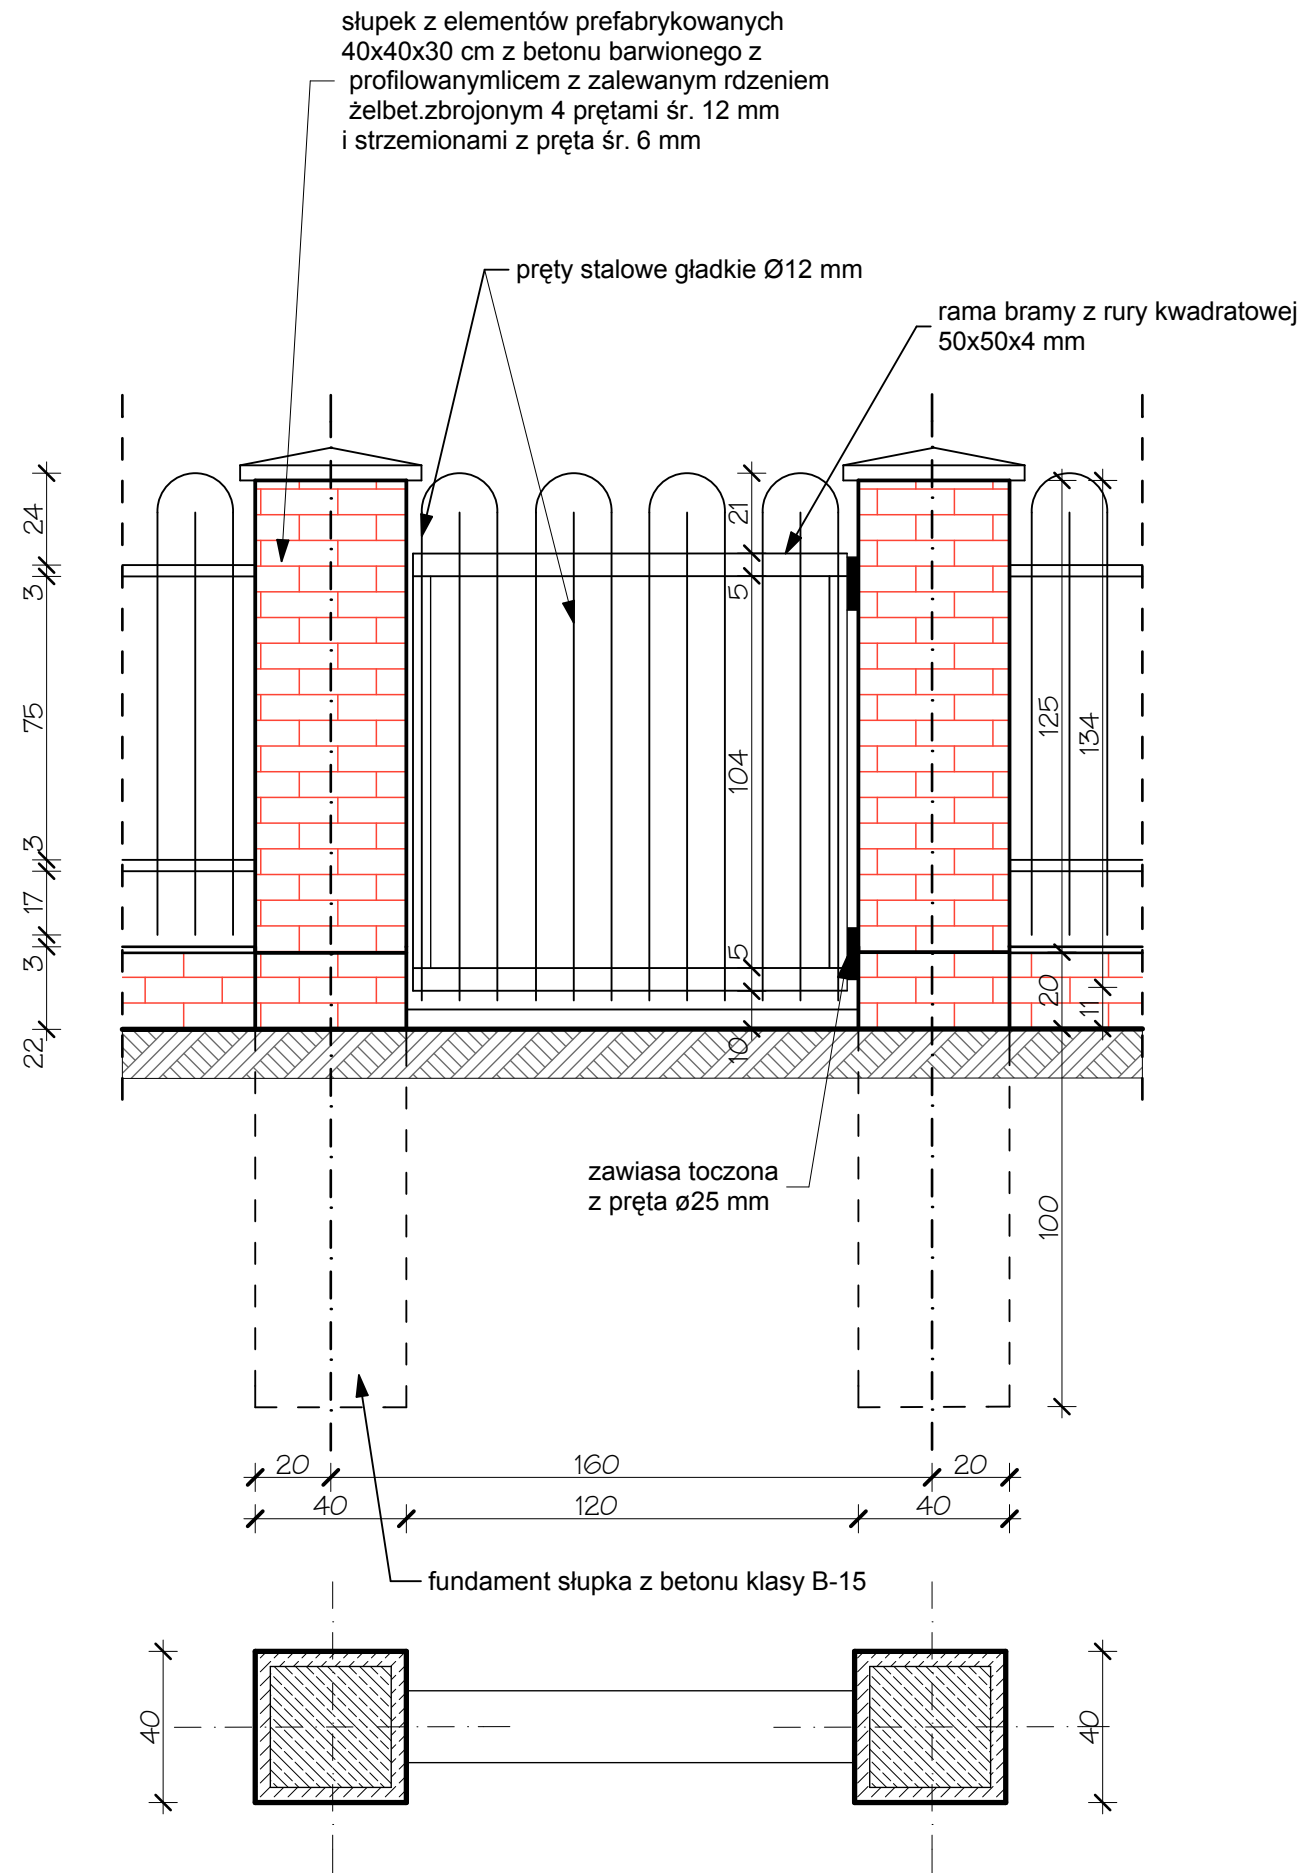

**BIURO USŁUG PROJEKTOWYCH I  
OBSŁUGI INWESTYCYJNEJ  
Jan Hara**

Ulica: Rynek nr 38  
Miasto: Rudnik nad Sanem  
Województwo: Podkarpackie  
Kod pocztowy: 37-420

Tytuł projektu:

**Ogrodzenie trwałe działki nr ewid.  
2495 położonej w Rudniku nad  
Sanem przy ul. Piłsudskiego.**

Inwestor: Burmistrz Gminy i Miasta Rudnik nad Sanem  
ul. Rynek 40  
37-420 Rudnik nad Sanem

Nazwa rysunku:

**Widok furtki**

Status Rysunku:

**Projekt budowlany**

Projektant:  
**Jan Hara**

Podpis:

Upr.bud. nr 71/Tbg/88 do projektowania  
w specjalności konstrukcyjno - budowlanej.

Skala projektu:

**1:20**

ID Arkusza

Status Korekta

**A.01.3**